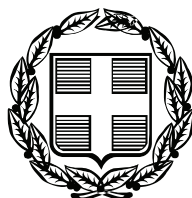


ΕΦΗΜΕΡΙΣ ΤΗΣ ΚΥΒΕΡΝΗΣΕΩΣ

ΤΗΣ ΕΛΛΗΝΙΚΗΣ ΔΗΜΟΚΡΑΤΙΑΣ

ΤΕΥΧΟΣ ΤΕΤΑΡΤΟ **Αρ. Φύλλου 147**

16 Απριλίου 2007

ΑΠΟΦΑΣΕΙΣ

Αριθμ. 3832

Καθορισμός ορίων αιγιαλού και παραλίας στη θέση «Λιμάνι Ερείκουσας» νήσου Ερείκουσας Ν. Κέρκυρας.

Ο ΓΕΝΙΚΟΣ ΓΡΑΜΜΑΤΕΑΣ
ΠΕΡΙΦΕΡΕΙΑΣ ΙΟΝΙΩΝ ΝΗΣΩΝ

Έχοντας υπόψη

1. Τις διατάξεις των άρθρων 1, 3, 4 και 5 του ν. 2971/2001 (ΦΕΚ 285/τ.Α΄/19.12.2001) «Περί αιγιαλού, παραλίας και άλλες διατάξεις».

2. Τις διατάξεις του άρθρου 5 του ν. 3200/1955 «Περί διοικητικής αποκέντρωσης» όπως αυτές τροποποιήθηκαν και ισχύουν σήμερα με τα ν.δ. 532/1970, β.δ. 704/1970, β.δ. 192/1972, π.δ. 71/1984, π.δ. 347/1986, ν. 2026/1992 και π.δ. 97/1993.

3. Τις διατάξεις του άρθρου 2 του β.δ/τος 439/1970 «περί συμπληρώσεως των διατάξεων περί αιγιαλού».

4. Τις διατάξεις του άρθρου 19 παρ. 5 ν. 2344/1995, του άρθρου 52 παρ. 6 του ν. 2218/1994, του άρθρου 4 παρ. 7 ν. 2240/1994 δυνάμει των οποίων αρμοδιότητες του Υπουργείου Οικονομικών που είχαν μεταβιβαστεί στους Νομάρχες ανήκουν στον Περ/κό Δ/ντή σε συνδυασμό με αυτές του άρθρου 14 παρ. 2 του ν. 2399/1996 με τις οποίες περιήλθαν στο Γενικό Γραμματέα της Περιφέρειας.

5. Τις διατάξεις των παρ. 2 και 6 του άρθρου 1 ν. 2503/1997 «Διοίκηση, οργάνωση, στελέχωση της Περιφέρειας, ρύθμιση θεμάτων για την Τοπική Αυτοδιοίκηση και άλλες διατάξεις» (ΦΕΚ 107 τ.Α΄), σύμφωνα με τις οποίες οι Περιφερειακές Υπηρεσίες του Υπουργείου Οικονομικών που συγκροτούσαν την Περιφερειακή Διοίκηση του Νομού ή της Νομαρχίας δεν υπήχθησαν στην ενιαία οργανική μονάδα της Περιφέρειας, ούτε καταργήθηκαν, αλλά αποτελούν από 1.9.1997 Υπηρεσίες του Υπουργείου Οικονομικών.

6. Το υπ' αριθμ. 28979/31.7.1997 έγγραφο της Δ/νσης Διοίκησης του Υπουργείου Εσωτερικών, Δημ. Διοίκησης και Αποκέντρωσης σύμφωνα με το οποίο οι αρμοδιότητες του Γεν. Γραμματέα της Περιφέρειας σε θέματα Υπηρεσιών του Υπουργείου Οικονομικών μεταφέρονται από 1.9.1997 στον Υπουργό Οικονομικών.

7. Την υπ' αριθμ 14650/ΔΙΟΕ85/17.3.2004 (ΦΕΚ 519/τ.Β΄/17.3.2004) κοινή απόφαση του Πρωθυπουργού και του Υπουργού Οικονομίας και Οικονομικών περί καθορισμού αρμοδιοτήτων των Υφυπουργών Οικονομίας και Οικονομικών, όπως τροποποιήθηκε με την υπ' αριθμ. 5733/ΔΙΟΕ 179/9.2.2006 (ΦΕΚ 204) 13.2.2006, τ.Β΄) όμοια.

8. Τις διατάξεις της παρ. 21 του άρθρου 46 ν. 3220/2004 (ΦΕΚ 15/τ.Α΄/28.1.2004) «Μεταβίβαση αρμοδιοτήτων του Υπουργού Οικονομίας και Οικονομικών στο Γεν. Γραμματέα της Περιφέρειας».

9. Το υπ' αριθμ. 1030067/296/Α0006/7.4.2004 έγγραφο της Δ/νσης Οργάνωσης της Γενικής Δ/νσης Διοικητικής Υποστήριξης του Υπουργείου Οικονομίας και Οικονομικών «Διευκρινήσεις για τις αρμοδιότητες των Υφυπουργών Οικονομίας και Οικονομικών που περιέχονται από 10.4.2004 στους Γεν. Γραμματείς Περιφερειών».

10. Την από 17.8.2006 έκθεση της κατά το άρθρο 3 του π.δ. 2971/2001 αρμόδιας Επιτροπής Καθορισμού ορίων αιγιαλού και παραλίας για τον καθορισμό ορίων αιγιαλού και παραλίας στη θέση «Λιμάνι Ερείκουσας» της νήσου Ερείκουσας.

11. Το από Ιούλιο 2006 τοπογραφικό υψομετρικό διάγραμμα σε κλίμακα 1/500 που συντάχθηκε σε μια (1) πινακίδα από τους Γεώργιο Ασημάκο, Πολιτικό Μηχανικό και Κώστα Βάλμη, Τεχνολόγο Πολιτικό Μηχανικό, ελέγχθηκε για την ακρίβεια της αποτύπωσης και την τήρηση των προδιαγραφών στις 25.7.2006 από τη Μαρία Αρμενιάκου, Τοπογράφο Μηχανικό της Κτηματικής Υπηρεσίας και θεωρήθηκε από την ίδια την ίδια ημερομηνία, όπως ορίζουν οι διατάξεις του άρθρου 5 του π.δ. 2971/2001.

12. Το υπ' αριθμ Φ 544.5/1269/20.12.2006 έγγραφο του ΓΕΝ, αποφασίζουμε:

Επικυρώνουμε την από 17.8.2006 έκθεση της κατά το άρθρο 3 του π.δ/τος 2971/2001 αρμόδιας Επιτροπής καθορισμού ορίων αιγιαλού στη θέση «Λιμάνι Ερείκουσας» της νήσου Ερείκουσας Ν. Κέρκυρας, καθώς επίσης και το από Ιουλίου 2006 τοπογραφικό υψομετρικό διάγραμμα σε κλίμακα 1/500 το οποίο έχει συνταχθεί από τους Γεώργιο Ασημάκο, Πολιτικό Μηχανικό και Κώστα Βάλμη, Τεχνολόγο Πολιτικό Μηχανικό, σε μια (1) πινακίδα, ελέγχθηκε για την ακρίβεια της αποτύπωσης στις 25.7.2006 από τη Μαρία Αρμενιάκου, Τοπογράφο Μηχανικό της Κτηματικής Υπηρεσίας και θεωρήθηκε στις 25.7.2006 από τη Μαρία Αρμενιάκου, Τοπογράφο Μηχανικό της Κτηματικής Υπηρεσίας, όπως ορίζουν οι διατάξεις του άρθρου 4 π.δ. 2971/2001.

Στο τοπογραφικό αυτό διάγραμμα καθορίστηκε από την αρμόδια Επιτροπή, όπως πιο πάνω αναφέρεται:

α) Η οριακή γραμμή του αιγιαλού με κόκκινη συνεχή πολυγωνική γραμμή, με κορυφές Κ1.Κ2 ... Κ17.Κ18, της οποίας οι κορυφές εξασφαλίζονται από το Κρατικό Τριγωνομετρικό Δίκτυο Συντεταγμένων.

β) Η οριακή γραμμή της παραλίας με κίτρινη συνεχή πολυγωνική γραμμή, Π1, Π2, ... Π17, Π18, της οποίας οι κορυφές εξασφαλίζονται από το Κρατικό Τριγωνομετρικό Δίκτυο Συντεταγμένων. Η οριογραμμή της παραλίας βρίσκεται σε σταθερή απόσταση 10,00 μ. από τη γραμμή του αιγιαλού.

Δεν υφίσταται παλαιός αιγιαλός.

Υπάρχουν κτίσματα στη ζώνη της παραλίας, τα οποία δεν εξαιρούνται της κατεδάφισης.

Η παρούσα απόφαση μαζί με την έκθεση της Επιτροπής και το τοπογραφικό διάγραμμα, να δημοσιευθούν στην Εφημερίδα της Κυβερνήσεως.

Κέρκυρα, 14 Μαρτίου 2007

Ο Γενικός Γραμματέας Περιφέρειας
ΣΩΤΗΡΙΟΣ Θ. ΒΟΣΔΟΥ

ΕΚΘΕΣΗ ΕΠΙΤΡΟΠΗΣ ΚΑΘΟΡΙΣΜΟΥ
ΤΩΝ ΟΡΙΩΝ ΑΙΓΙΑΛΟΥ

Για τον καθορισμό των ορίων αιγιαλού και παραλίας στη θέση «Λιμάνι Ερείκουσας της νήσου Ερείκουσας.

Στην Κέρκυρα σήμερα την 17.8.2006 οι υπογεγραμμένοι:

1. Αργυρού Αθανασία, Προϊσταμένη Κτηματικής Υπηρεσίας του Δημοσίου Κέρκυρας.
2. Αρμενιάκου Μαρία, Μηχανικός Κτηματικής Υπηρεσίας.
3. Καλαμπαλίκης Ευάγγελος, Λιμενάρχης Κέρκυρας.
4. Αρβανιτάκης Μαρίνος, (α.α.) Δ/ντής Πολεοδομίας Ν.Α. Κέρκυρας.
5. Ιωάννης Χαλμούκης, Δ/ντής Χωροταξίας Περιβάλλοντος ΓΓ.Π.Ι.Ν., που αποτελούν την επιτροπή καθορισμού των ορίων Αιγιαλού σύμφωνα με το άρθρο 3 του ν. 2971 της 19.12.2001 μετά την υπ' αριθμ. ΚΥ/906/9.8.2006 πρόσκληση της Προέδρου.

Λαβόντες υπόψη:

1. Την από 19.7.2006 αίτηση της Κοινότητας Ερείκουσας με την οποία ζητείται ο καθορισμός των ορίων αιγιαλού και παραλίας στη θέση «Λιμάνι Ερείκουσας.
2. Το από τον ΙΟΥΛΙΟ 2006 τοπογραφικό διάγραμμα που συντάχθηκε από τους ΚΩΝ/ΝΟ ΒΑΛΜΗ, Τεχν. Πολιτικό Μηχανικό και ΓΕΩΡΓΙΟ ΑΣΗΜΑΚΟ, Πολιτικό Μηχανικό σε μία πινακίδα σε κλίμακα 1/500 ελεγχόμενο για την ακρίβεια και την τήρηση των προδιαγραφών στις 25.7.2006 από την Τοπογράφο Μηχανικό της Κτηματικής Υπηρεσίας Μαρία Αρμενιάκου σύμφωνα με το άρθρο 5Π2 του ν. 2971/2001 και θεωρημένο την ίδια ημερομηνία.
3. Το άρθρο 23 του ν. 1337/1983 και του π.δ. 12.3.1983 (ΦΕΚ 33 Α΄/14.3.1983) περί προστασίας των ακτών.
4. Τις διατάξεις του ν. 2971/2001, «Αιγιαλός, παραλία και άλλες διατάξεις» (ΦΕΚ Α΄ 285), όπως ψηφίστηκε, καθώς επίσης τη σχετική δικαστηριακή και διοικητική νομολογία.
5. Τα στοιχεία καθορισμού αιγιαλού και παραλίας που προβλέπονται από το άρθρο 9 του ν. 2971/2001 και ειδικότερα:

α) Τη γεωμορφολογία του εδάφους γιά την οποία αναλυτικά αναφέρεται ότι:

1. Η μορφολογία της ακτής συνίσταται από βραχώδη πρανή με απότομες κλίσεις και ύψη στέψης που κυμαίνονται από 8 έως 15 μέτρα τα οποία πρανή αναπτύσσονται μετά την οριογραμμή της κοινοτικής οδού ενώ σε ένα τμήμα της ακτής αναπτύσσεται αμμώδης παραλία με ήπιες κλίσεις.
2. Της ακτής συνέχονται εκτάσεις στο αμμώδες τμήμα πεδινές και στο άλλο τμήμα βραχώδης.
3. Υπάρχουν τεχνικά έργα, λιμενοβραχίονας και κρηπίδωμα τα οποία χρησιμοποιούνται σαν κύριο λιμάνι εξυπηρέτησης της Νήσου.
4. Ο κοινοτικός δρόμος είναι τσιμενταρισμένος.

β) Το γεγονός ότι στην περιοχή δεν εντοπίστηκαν παράκτιοι φυσικοί πόροι.

γ) Τα πορίσματα απρ την εκτίμηση των μετεωρολογικών στοιχείων του νησιού ήτοι το γεγονός ότι το νησί προσβάλλεται κατά περιόδους από Νότιους και Νοτιοδυτικούς ανέμους όπως επίσης και Βορειοδυτικούς σε πολλές περιπτώσεις μάλιστα ισχυρούς έχοντας σαν αποτέλεσμα να μην είναι δυνατή η θαλάσσια επικοινωνία.

δ) Η μορφολογία του πυθμένα στο τμήμα που δεν χρησιμοποιείται ως λιμάνι συνίσταται από αμμώδη σύσταση.

ε) Τον τομέα ανάπτυξης κυματισμού σε σχέση με το μέτωπο της ακτής και την ένταση των ανέμων.

στ) Την ύπαρξη τεχνικών έργων (λιμάνι, κρηπίδωμα) που υφίστανται.

ζ) Τη μη ύπαρξη εγκεκριμένων χωροταξικών κατευθύνσεων και χρήσεων γης που επηρεάζουν την παράκτια ζώνη.

η) Τη μη ύπαρξη δημοσίου κτήματος στην περιοχή.

θ) Το γεγονός ότι δεν υφίσταται ακόμη κτηματολόγιο.

ι) Τη μη ύπαρξη ευπαθών οικοσυστημάτων και προστατευόμενης περιοχής, αποφασίζει:

Καθορίζει πάνω στο τοπογραφικό διάγραμμα:

Α) Την οριογραμμή του αιγιαλού με κόκκινη συνεχή πολυγωνική γραμμή Κ1.Κ2. ... Κ17.Κ18. της οποίας οι κορυφές εξασφαλίζονται από το κρατικό τριγωνομετρικό δίκτυο με τις ακόλουθες συντεταγμένες:

ΠΙΝΑΚΑΣ ΣΥΝΤΕΤΑΓΜΕΝΩΝ

α/α	Χ	Ψ
Κ1	-33342,46	13765,99
Κ2	-33332,23	13775,33
Κ3	-33326,29	13781,34
Κ4	-33320,89	13791,45
Κ5	-33316,98	13802,46
Κ6	-33317,11	13813,69
Κ7	-33361,43	13889,31
Κ8	-33382,85	13916,51
Κ9	-33388,50	13945,47
Κ10	-33372,28	13978,21
Κ11	-33331,05	14003,61
Κ12	-33314,99	14007,57
Κ13	-33326,67	14050,88
Κ14	-33322,88	14067,84
Κ15	-33309,67	14086,92
Κ16	-33273,55	14112,19
Κ17	-33247,53	14150,47
Κ18	-33233,54	14160,62

Β) Την οριογραμμή της παραλίας με κίτρινη συνεχή πολυγωνική γραμμή (Π1.Π2.Π3 ... Π17.Π18) της οποίας οι κορυφές έχουν τις ακόλουθες συντεταγμένες:

ΠΙΝΑΚΑΣ ΣΥΝΤΕΤΑΓΜΕΝΩΝ

Α/α	Χ	Ψ
Π1	-33349,20	13773,38
Π2	-33339,16	13782,54
Π3	-33334,42	13787,34
Π4	-33330,06	13795,50
Π5	-33327,00	13804,12
Π6	-33327,08	13810,92
Π7	-33369,71	13883,66
Π8	-33392,20	13912,23
Π9	-33398,96	13946,88
Π10	-33379,97	13985,22
Π11	-33334,96	14012,94
Π12	-33327,30	14014,83
Π13	-33336,96	14050,65
Π14	-33332,22	14071,93
Π15	-33316,87	14094,09
Π16	-33280,79	14119,33
Π17	-33254,82	14157,54
Π18	-33241,30	14167,35


Η οριογραμμή της παραλίας ευρίσκεται σε σταθερή απόσταση από την γραμμή του αιγιαλού 10,00 μέτρα.


Αποφαίνεται ότι δεν υφίσταται παλαιός αιγιαλός.

Αποφαίνεται ότι υπάρχουν κτίσματα στη ζώνη της παραλίας τα οποία δεν εξαιρούνται από την κατεδάφιση.

Κέρκυρα, 17 Αυγούστου 2006


Η Επιτροπή
ΑΘΑΝΑΣΙΑ ΑΡΓΥΡΟΥ
ΜΑΡΙΑ ΑΡΜΕΝΙΑΚΟΥ
ΕΥΑΓΓΕΛΟΣ ΚΑΛΑΜΠΑΛΙΚΗΣ
ΜΑΡΙΝΟΣ ΑΡΒΑΝΙΤΑΚΗΣ
ΙΩΑΝΝΗΣ ΧΑΛΜΟΥΚΗΣ

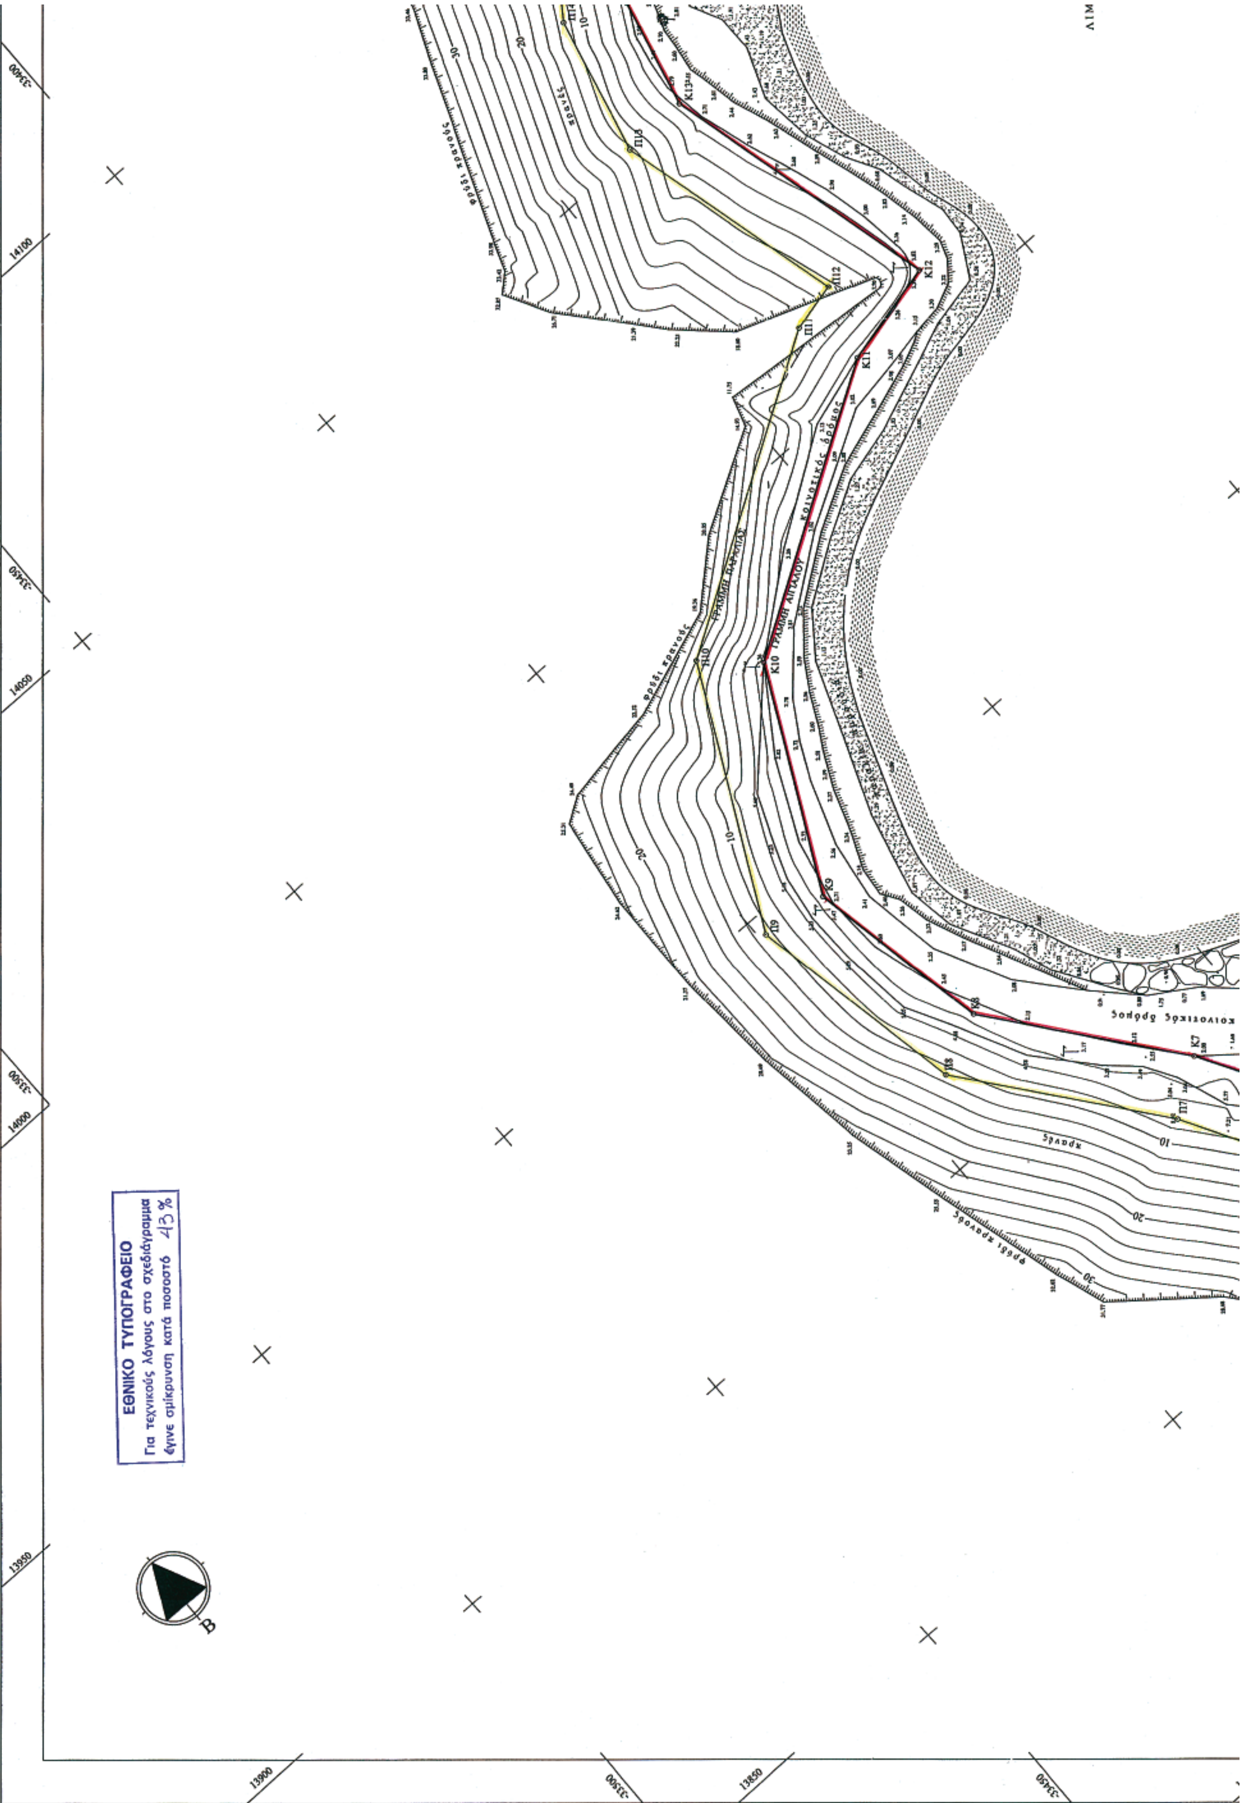
ΕΘΝΙΚΟ ΤΥΠΟΓΡΑΦΕΙΟ
Για τεχνικούς λόγους στο σχεδιάγραμμα
έγινε σμίκρυνση κατά ποσοστό 43%
ΓΡΑΜΜΗ ΑΙΓΙΑΛΟΥ
ΓΡΑΜΜΗ ΠΑΡΑΛΙΑΣ
Κ7
Κ8
Κ9
Κ10
Κ11
Κ12
Κ13
Π7
Π8
Π9
Π10
Π11
Π12
Π13
Π14
14100
14050
14000
13950
13900
13850
Β

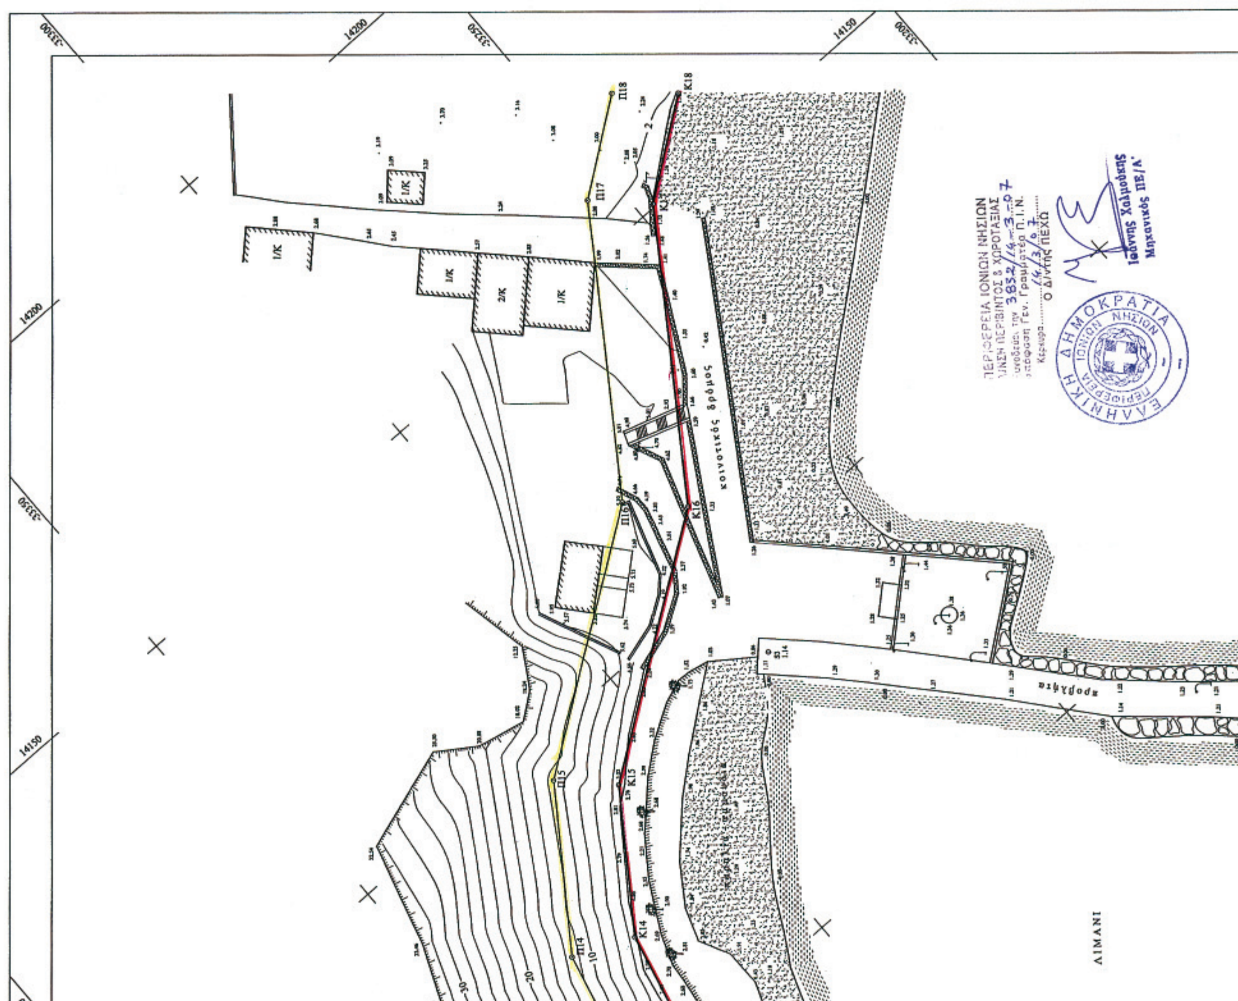

14200
14150
κοινοτικός δρόμος
προβλήτα
ΛΙΜΑΝΙ
Κ18
Π18
Π17
Κ16
Κ15
Κ14
Π15
Π14
1/Κ
2/Κ
ΠΕΡΙΦΕΡΕΙΑ ΙΟΝΙΩΝ ΝΗΣΙΩΝ
ΕΛΛΗΝΙΚΗ ΔΗΜΟΚΡΑΤΙΑ
Ιωάννης Χολμούκης
Μηχανικός ΠΕ/Α'

ΛΙΜ
βράχος
ΛΙΜΑΝΙ
θάλασσα
λιμενοβραχίονας
ράμπα
κοινοτικός δρόμος
χώρος στάθμευσης
ΓΡΑΜΜΗ ΑΙΓΙΑΛΟΥ
ΓΡΑΜΜΗ ΠΑΡΑΛΙΑΣ
Κ1 Κ2 Κ3 Κ4 Κ5 Κ6 Κ7
Π1 Π2 Π3 Π4 Π5 Π6 Π7
10
20
30
-33150
13850
-33200
13800
-33250
13750
-33300
13800
-33400
13750
-33350

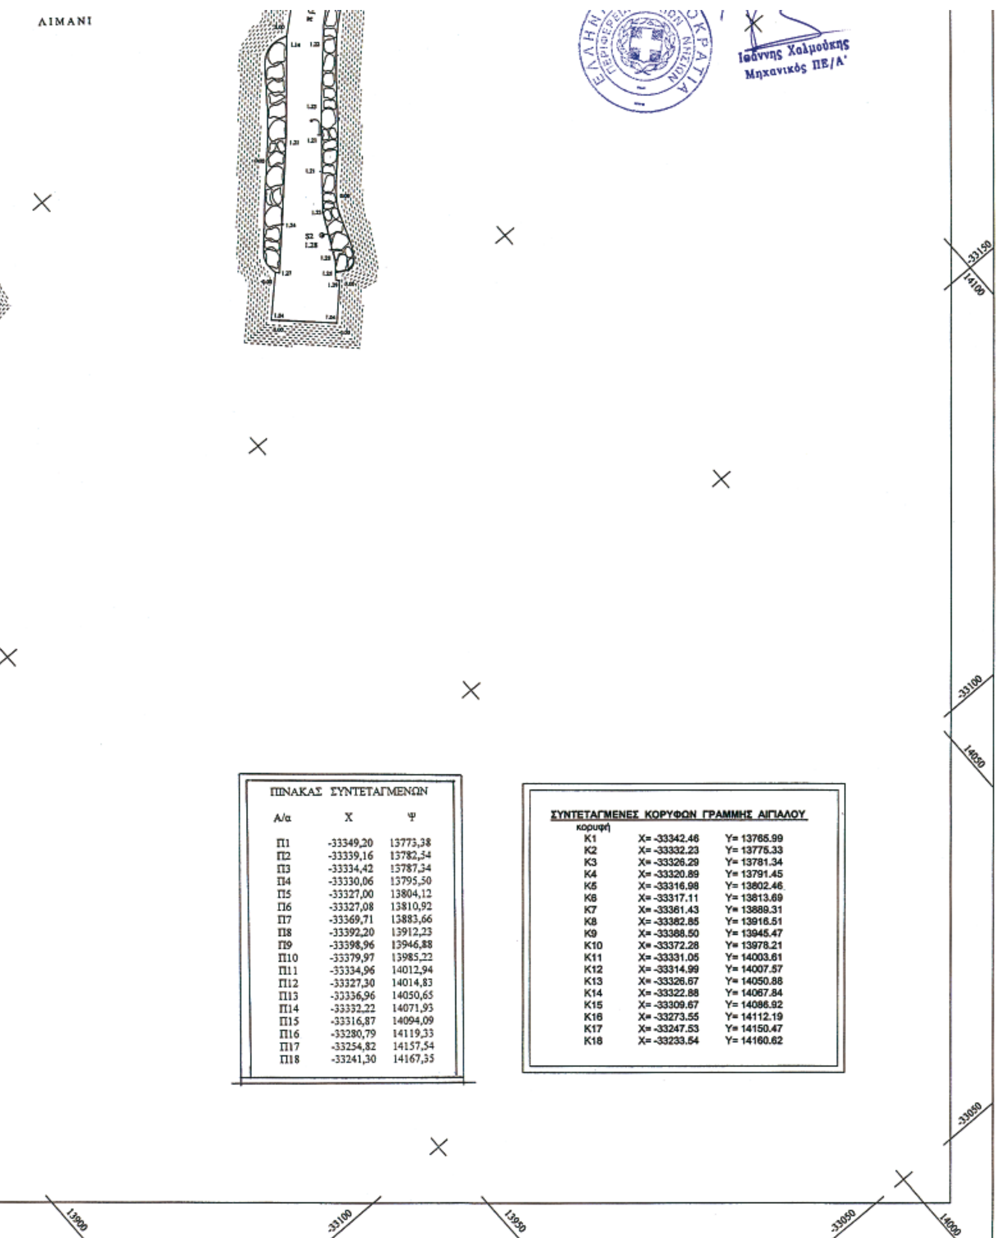

ΠΙΝΑΚΑΣ ΣΥΝΤΕΤΑΓΜΕΝΩΝ		
Α/α	Χ	Ψ
Π1	-33349,20	13773,38
Π2	-33339,16	13782,54
Π3	-33334,42	13787,34
Π4	-33330,06	13795,50
Π5	-33327,00	13804,12
Π6	-33327,08	13810,92
Π7	-33369,71	13883,66
Π8	-33392,20	13912,23
Π9	-33398,96	13946,88
Π10	-33379,97	13985,22
Π11	-33334,96	14012,94
Π12	-33327,30	14014,83
Π13	-33336,96	14050,65
Π14	-33332,22	14071,93
Π15	-33316,87	14094,09
Π16	-33280,79	14119,33
Π17	-33254,82	14157,54
Π18	-33241,30	14167,35

ΣΥΝΤΕΤΑΓΜΕΝΕΣ ΚΟΡΥΦΩΝ ΓΡΑΜΜΗΣ ΑΙΓΙΑΛΟΥ

κορυφή		
Κ1	X= -33342.46	Y= 13765.99
Κ2	X= -33332.23	Y= 13775.33
Κ3	X= -33326.29	Y= 13781.34
Κ4	X= -33320.89	Y= 13791.45
Κ5	X= -33316.98	Y= 13802.46
Κ6	X= -33317.11	Y= 13813.69
Κ7	X= -33361.43	Y= 13889.31
Κ8	X= -33382.85	Y= 13916.51
Κ9	X= -33388.50	Y= 13945.47
Κ10	X= -33372.28	Y= 13978.21
Κ11	X= -33331.05	Y= 14003.61
Κ12	X= -33314.99	Y= 14007.57
Κ13	X= -33326.67	Y= 14050.88
Κ14	X= -33322.88	Y= 14067.84
Κ15	X= -33309.67	Y= 14086.92
Κ16	X= -33273.55	Y= 14112.19
Κ17	X= -33247.53	Y= 14150.47
Κ18	X= -33233.54	Y= 14160.62

ΥΠΟΥΡΓΕΙΟ ΟΙΚΟΝΟΜΙΚΩΝ
ΚΤΗΜΑΤΙΚΗ ΥΠΗΡΕΣΙΑ ΚΕΡΚΥΡΑΣ

ΤΟΠΟΓΡΑΦΙΚΟ ΔΙΑΓΡΑΜΜΑ

ΚΑΘΟΡΙΣΜΟΥ ΟΡΙΩΝ ΑΙΓΙΑΛΟΥ – ΠΑΡΑΛΙΑΣ
(το πρώτον)

ΠΕΡΙΟΧΗ : Αιμάνι Ερείκουσας
ΚΟΙΝΟΤΗΤΟΣ : ΕΡΕΙΚΟΥΣΣΑΣ
ΝΟΜΟΥ : ΚΕΡΚΥΡΑΣ

ΕΝΔΙΑΦΕΡΟΜΕΝΟΣ
ΚΟΙΝΟΤΗΤΑ ΕΡΕΙΚΟΥΣΣΑΣ

Ο ΣΥΝΤΑΞΑΣ
ΚΩΣΤΑΣ Α. ΒΑΛΜΗΣ
ΤΕΧΝΟΛΟΓΟΣ ΠΟΛΙΤΙΚΟΣ ΜΗΧΑΝΙΚΟΣ
ΠΤΥΧΙΟΥΧΟΣ Α.Σ.Ε.Τ.Ε.Μ.
ΒΑΛΜΗΣ ΚΩΝΣΤΑΝΤΙΝΟΣ
ΤΕΧΝ. ΠΟΛΙΤΙΚΟΣ ΜΗΧΑΝΙΚΟΣ
ΤΗΛ. 26610 90545

ΣΦΡΑΓΙΔΑ - ΥΠΟΓΡΑΦΗ
ΓΕΩΡΓΙΟΣ Δ. ΑΣΗΜΑΚΟΣ
ΔΙΠΛΩΜ. ΠΟΛΙΤΙΚΟΣ ΜΗΧΑΝΙΚΟΣ
ΕΘΝΙΚΟΥ ΜΕΤΣΟΒΙΟΥ ΠΟΛΥΤΕΧΝΕΙΟΥ
ΜΕΛΟΣ Τ.Ε.Ε. ΑΡΙΘΜΟΣ ΜΗΤΡΩΟΥ 87063
Α.Φ.Μ. 058649702 Α' ΔΟΥ ΚΕΡΚΥΡΑΣ

ΥΠΟΜΝΗΜΑ ΕΠΙΤΡΟΠΗΣ ΚΑΘΟΡΙΣΜΟΥ ΟΡΙΩΝ ΑΙΓΙΑΛΟΥ - ΠΑΡΑΛΙΑΣ

Γραμμή Αιγιαλού

Γραμμή Παραλίας

Το παρόν τοπογραφικό διάγραμμα συνοδεύει την από 17/8/06 έκθεση της επιτροπής καθορισμού αιγιαλού - παραλίας. (άρθρο 5 του Π.Δ 2971 / 2001

Οι κορυφές των οριογραμμών εξασφαλίζονται όπως σημειώνεται στο διάγραμμα από το κρατικό τριγωνομετρικό δίκτυο.

Καθορίζεται ζώνη παραλίας πλάτους 10.00 μ. για εξυπηρέτηση των σκόπων της παρ. 1 του άρθρου 7 Ν.2971/2001

Η επιτροπή διεπίστωσε ότι δεν υπάρχει παλαιός αιγιαλός.

Υπάρχουν κτίσματα στη ζώνη της παραλίας, τα οποία δεν εξαιρούνται της κατεδάφισης

ΕΛΕΓΧΟΣ		ΗΜΕΡΟΜΗΝΙΑ 25/7/06 ΥΠΟΓΡΑΦΗ ΜΑΡΙΑ ΑΡΜΕΝΙΑΚΟΥ ΑΓΡ. ΤΟΠΟΓΡΑΦΟΣ ΜΗΧΑΝΙΚΟΣ ΠΕ Α
ΘΕΩΡΗΣΗ	ΜΗΧΑΝΙΚΟΣ ΚΤΗΜΑΤΙΚΗΣ ΥΠΗΡΕΣΙΑΣ	ΗΜΕΡΟΜΗΝΙΑ 25/7/06 ΥΠΟΓΡΑΦΗ ΜΑΡΙΑ ΑΡΜΕΝΙΑΚΟΥ ΑΓΡ. ΤΟΠΟΓΡΑΦΟΣ ΜΗΧΑΝΙΚΟΣ ΠΕ Α

ΤΡΙΓ/ΚΗ ΕΞΑΡΤΗΣΗ : ΤΡΙΓ/ΚΟ ΔΙΚΤΥΟ Γ.Υ.Σ

ΥΨΟΜ/ΚΗ ΑΦΕΤΗΡΙΑ : ΜΕΣΗ ΣΤΑΘΜΗ ΘΑΛ.

ΧΡΟΝΟΛΟΓΙΑ ΑΠΟΤ/ΣΗΣ : ΙΟΥΛΙΟΣ 2004

ΜΕΘΟΔΟΣ ΑΠΟΤΥΠΩΣΗΣ : ΕΠΙΓΕΙΑ ΑΠΟΤ/ΣΗ

Φ.Χ 1: 50000 - ΚΑΡΟΥΣΑΔΕΣ
ΑΡΧΗ ΣΥΝΤΕΤ. φ = 39° 45' λ = -04° 15'

ΚΛΙΜΑΚΑ ΑΠΟΤΥΠΩΣΗΣ 1: 500

Η ΕΠΙΤΡΟΠΗ

Ο ΠΡΟΕΔΡΟΣ ΠΡ/ΝΟΣ ΚΤΗΜ.ΥΠ.	1) ΜΗΧΑΝΙΚΟΣ ΚΤΗΜ.ΥΠ.	2) ΛΙΜΕΝΑΡΧΗΣ	3) ΔΙΕΥΘΥΝΤΗΣ ΠΟΛΕΟΔΟΜΙΑΣ Ν.Α. ΚΕΡΚΥΡΑΣ	4) ΔΙΕΥΘΥΝΤΗΣ ΧΩΡΟΤΑΞΙΑΣ ΚΑΙ ΠΕΡΙΒΑΛΛΟΝΤΟΣ Γ.Γ. Π.Ι.Ν
	ΤΑ ΜΕΛΗ			

ΕΘΝΙΚΟ ΤΥΠΟΓΡΑΦΕΙΟ
ΕΦΗΜΕΡΙΔΑ ΤΗΣ ΚΥΒΕΡΝΗΣΕΩΣ

ΠΕΡΙΦΕΡΕΙΑΚΑ ΓΡΑΦΕΙΑ ΠΩΛΗΣΗΣ Φ.Ε.Κ.

ΘΕΣΣΑΛΟΝΙΚΗ - Βασ. Όλγας 227 **23104 23956**
ΠΕΙΡΑΙΑΣ - Ευριπίδου 63 **210 4135228**
ΠΑΤΡΑ - Κορίνθου 327 **2610 638109**
ΙΩΑΝΝΙΝΑ - Διοικητήριο **26510 87215**
ΚΟΜΟΤΗΝΗ - Δημοκρατίας 1 **25310 22858**
ΛΑΡΙΣΑ - Διοικητήριο **2410 597449**
ΚΕΡΚΥΡΑ - Σαμαρά 13 **26610 89122**
ΗΡΑΚΛΕΙΟ - Πεδιάδος 2 **2810 300781**
ΜΥΤΙΛΗΝΗ - Πλ. Κωνσταντινουπόλεως 1 **22510 46654**

ΤΙΜΗ ΠΩΛΗΣΗΣ ΦΥΛΛΩΝ ΕΦΗΜΕΡΙΔΟΣ ΤΗΣ ΚΥΒΕΡΝΗΣΕΩΣ

Σε έντυπη μορφή

- Για τα Φ.Ε.Κ. από 1 μέχρι 16 σελίδες σε 1 €, προσαυξανόμενη κατά 0,20 € για κάθε επιπλέον οκτασέλιδο ή μέρος αυτού.
- Για τα φωτοαντίγραφα Φ.Ε.Κ. σε 0,15 € ανά σελίδα.

Σε μορφή DVD/CD

Τεύχος	Ετήσια έκδοση	Τριμηνιαία έκδοση	Μηνιαία έκδοση
Α΄	150 €	40 €	15 €
Β΄	300 €	80 €	30 €
Γ΄	50 €	-	-
Υ.Ο.Δ.Δ.	50 €	-	-
Δ΄	110 €	30 €	-

Τεύχος	Ετήσια έκδοση	Τριμηνιαία έκδοση	Μηνιαία έκδοση
Α.Α.Π.	110 €	30 €	-
Ε.Β.Ι.	100 €	-	-
Α.Ε.Δ.	5 €	-	-
Δ.Δ.Σ.	200 €	-	20 €
Α.Ε. - Ε.Π.Ε. και **Γ.Ε.ΜΗ.**	-	-	100 €

- Η τιμή πώλησης μεμονωμένων Φ.Ε.Κ. σε μορφή cd-rom από εκείνα που διατίθενται σε ψηφιακή μορφή και μέχρι 100 σελίδες, σε 5 € προσαυξανόμενη κατά 1 € ανά 50 σελίδες.
- Η τιμή πώλησης σε μορφή cd-rom/dvd, δημοσιευμάτων μιας εταιρείας στο τεύχος Α.Ε.-Ε.Π.Ε. και Γ.Ε.ΜΗ. σε 5 € ανά έτος.

ΠΑΡΑΓΓΕΛΙΑ ΚΑΙ ΑΠΟΣΤΟΛΗ Φ.Ε.Κ.: Τηλεφωνικά: 210 4071010 - fax: 210 4071010 - internet: http://www.et.gr

ΕΤΗΣΙΕΣ ΣΥΝΔΡΟΜΕΣ Φ.Ε.Κ.

Τεύχος	Έντυπη μορφή	Ψηφιακή Μορφή
Α΄	225 €	190 €
Β΄	320 €	225 €
Γ΄	65 €	Δωρεάν
Υ.Ο.Δ.Δ.	65 €	Δωρεάν
Δ΄	160 €	80 €
Α.Α.Π.	160 €	80 €
Ε.Β.Ι.	65 €	33 €

Τεύχος	Έντυπη μορφή	Ψηφιακή Μορφή
Α.Ε.Δ.	10 €	Δωρεάν
Α.Ε. - Ε.Π.Ε. και **Γ.Ε.ΜΗ.**	2.250 €	645 €
Δ.Δ.Σ.	225 €	95 €
Α.Σ.Ε.Π.	70€	Δωρεάν
Ο.Π.Κ.	-	Δωρεάν
Α΄+ Β΄+ Δ΄ + Α.Α.Π.	-	450 €

- Το τεύχος Α.Σ.Ε.Π. (έντυπη μορφή) θα αποστέλλεται σε συνδρομητές ταχυδρομικά, με την επιβάρυνση των 70 €, ποσό το οποίο αφορά τα ταχυδρομικά έξοδα.
- Για την παροχή πρόσβασης μέσω διαδικτύου σε Φ.Ε.Κ. προηγουμένων ετών και συγκεκριμένα στα τεύχη: **α)** Α, Β, Δ, Α.Α.Π., Ε.Β.Ι. και Δ.Δ.Σ., η τιμή προσαυξάνεται, πέραν του ποσού της ετήσιας συνδρομής του 2007, κατά 40 € ανά έτος και ανά τεύχος και **β)** για το τεύχος Α.Ε.-Ε.Π.Ε. & Γ.Ε.ΜΗ., κατά 60 € ανά έτος παλαιότητας.

* Η καταβολή γίνεται σε όλες τις Δημόσιες Οικονομικές Υπηρεσίες (Δ.Ο.Υ.). Το πρωτότυπο διπλότυπο (έγγραφο αριθμ. πρωτ. 9067/28.2.2005 2η Υπηρεσία Επιτρόπου Ελεγκτικού Συνεδρίου) με φροντίδα των ενδιαφερομένων, πρέπει να αποστέλλεται ή να κατατίθεται στο Εθνικό Τυπογραφείο (Καποδιστρίου 34, Τ.Κ. 104 32 Αθήνα).
* Σημειώνεται ότι φωτοαντίγραφα διπλοτύπων, ταχυδρομικές Επιταγές για την εξόφληση της συνδρομής, δεν γίνονται δεκτά και θα επιστρέφονται.
* Οι οργανισμοί τοπικής αυτοδιοίκησης, τα νομικά πρόσωπα δημοσίου δικαίου, τα μέλη της Ένωσης Ιδιοκτητών Ημερησίου Τύπου Αθηνών και Επαρχίας, οι τηλεοπτικοί και ραδιοφωνικοί σταθμοί, η Ε.Σ.Η.Ε.Α., τα τριτοβάθμια συνδικαλιστικά Όργανα και οι τριτοβάθμιες επαγγελματικές ενώσεις δικαιούνται έκπτωσης πενήντα τοις εκατό (50%) επί της ετήσιας συνδρομής (τρέχον έτος + παλαιότητα).
* Το ποσό υπέρ Τ.Α.Π.Ε.Τ. [5% επί του ποσού συνδρομής (τρέχον έτος + παλαιότητα)], καταβάλλεται ολόκληρο (Κ.Α.Ε. 3512) και υπολογίζεται πριν την έκπτωση.
* Στην Ταχυδρομική συνδρομή του τεύχους Α.Σ.Ε.Π. δεν γίνεται έκπτωση.

Πληροφορίες για δημοσιεύματα που καταχωρούνται στα Φ.Ε.Κ. στο τηλ.: 210 5279000.
Φωτοαντίγραφα παλαιών Φ.Ε.Κ.: Μάρνη 8 τηλ.: 210 8220885, 210 8222924, 210 5279050.
Οι πολίτες έχουν τη δυνατότητα ελεύθερης ανάγνωσης των δημοσιευμάτων που καταχωρούνται σε όλα τα τεύχη της Εφημερίδας της Κυβερνήσεως πλην εκείνων που καταχωρούνται στο τεύχος Α.Ε.-Ε.Π.Ε και Γ.Ε.ΜΗ., από την ιστοσελίδα του Εθνικού Τυπογραφείου (www.et.gr).

Οι υπηρεσίες εξυπηρέτησης πολιτών λειτουργούν καθημερινά από 08:00 μέχρι 13:00



ΑΠΟ ΤΟ ΕΘΝΙΚΟ ΤΥΠΟΓΡΑΦΕΙΟ
ΚΑΠΟΔΙΣΤΡΙΟΥ 34 * ΑΘΗΝΑ 104 32 * ΤΗΛ. 210 52 79 000 * FAX 210 52 21 004
ΗΛΕΚΤΡΟΝΙΚΗ ΔΙΕΥΘΥΝΣΗ: http://www.et.gr – e-mail: webmaster@et.gr